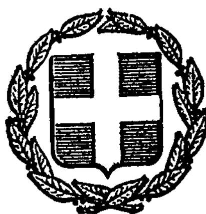


ΕΦΗΜΕΡΙΣ ΤΗΣ ΚΥΒΕΡΝΗΣΕΩΣ
ΤΗΣ ΕΛΛΗΝΙΚΗΣ ΔΗΜΟΚΡΑΤΙΑΣ

ΕΝ ΑΘΗΝΑΙΣ ΤΗ, 19 ΙΑΝΟΥΑΡΙΟΥ 1980 | ΤΕΥΧΟΣ ΤΕΤΑΡΤΟΝ | ΑΡΙΘΜΟΣ ΦΥΛΛΟΥ 25

ΠΕΡΙΕΧΟΜΕΝΑ

ΑΠΑΛΛΟΤΡΙΩΣΕΙΣ
ΑΠΟΦΑΣΕΙΣ

Ἀριθ. 3186 (1)

Περὶ κηρύξεως ὡς ἀναδασωτέας δημοσίας δασικῆς ἐκτάσεως στὴ θέση «Ρένεση» τῆς Κοινότητας Κρυονερίου, στὸ Ν. Ἠλείας.

Ο ΝΟΜΑΡΧΗΣ ΗΛΕΙΑΣ

Σύμφωνα μέ:

1. Τὶς διατάξεις:

α) Τοῦ ἄρθρου 117 παρ. 3 τοῦ Συντάγματος τῆς Ἑλλάδος.

β) Τῶν ἄρθρων 188-205 τοῦ Ν.Δ. 86/69 «περὶ Δασικοῦ Κώδικος».

γ) Τοῦ Ν. 3200/1955 «περὶ διοικητικῆς ἀποκεντρώσεως», σὲ συνδυασμὸ μὲ τὶς διατάξεις τοῦ Ν.Δ. 532/1970 «περὶ συμπληρώσεως τῶν διατάξεων περὶ διοικητικῆς ἀποκεντρώσεως» καὶ τοῦ 709/1970 Β.Δ/τος, ποὺ ἐκδόθηκε σὲ ἐκτέλεση αὐτοῦ.

2. Τὶς ἑξῆς διαταγὲς τοῦ Ὑπουργείου Γεωργίας:

α) 5684/499/έγκ. 84/11.2.71.

β) 88854/7483/έγκ. 104/1.10.75 καὶ 114812/2946/έγκ. 154/24.12.75.

γ) 10582/539/13.2.76.

δ) 215696/1451/9.5.77.

3. Τὴν πρόταση ποὺ ὑποβλήθηκε μὲ τὴν 3876/22.10.79 ἀναφορὰ τοῦ ἁρμόδιου Δασαρχείου Ἀμαλιάδας, σχετικὰ μὲ τὴν κήρυξη ὡς ἀναδασωτέας τῆς κατωτέρω δασικῆς ἐκτάσεως.

Ἐπειδὴ ἡ ἔκταση χρειάζεται προστασία γιὰ τὴν ἐπαναδημιουργία τῆς δασικῆς βλαστήσεως ποὺ καταστράφηκε ὁλοσχερῶς ἀπὸ πυρκαγιὰ στὶς 15.10.79 καὶ δὲν ὑπάρχει φιλοδασικὴ ἐπιτροπὴ γιὰ νὰ γνωστοποιήσει πάνω στὸ θέμα αὐτό, ἀποφασίζουμε:

Κηρύσσουμε ὡς ἀναδασωτέα, μὲ σκοπὸ τὴν προστασία γιὰ τὴν ἐπαναδημιουργία μὲ φυσικὴ ἀναγέννηση καὶ τεχνιτῶς τῆς δασικῆς βλαστήσεως ποὺ κάηκε, δημόσια δασικὴ ἔκταση 90 στρέμματα.

Ἡ ἔκταση αὐτή, ἡ ὁποία βρίσκεται στὴ θέση Ρένεση τῆς περιφέρειας τῆς Κοινότητας Κρυονερίου Ἀμαλιάδας, Ν. Ἠλείας, καλυπτόταν ἀπὸ δάσος χαλεπίου πεύκης καὶ ἀειφύλλων-πλατυφύλλων, ποὺ καταστράφηκε ὁλοσχερῶς στὶς 15.10.79 ἀπὸ πυρκαγιά.

Σχετικὸ τὸ σχεδιάγραμμα μὲ κλίμακα 1 : 5.000, τὸ ὁποῖο ἀποτελεῖ ἀναπόσπαστο μέρος τῆς ἀποφάσεως αὐτῆς καὶ στὸ ὁποῖο ἡ ἔκταση φαίνεται μὲ τὰ στοιχεῖα Α, Β, Γ, Δ, Α καὶ μὲ ὅρια:

Ἀνατολικά: Μὲ δημόσιο δάσος χαλ. πεύκης καὶ ἀγρὸ Δ. Σπυροπούλου.

Δυτικά: Μὲ δημόσιο δάσος χαλ. πεύκης καὶ ἀγρὸ Κων. Ἀλεξανδροπούλου.

Βόρεια: Μὲ δασικὸ δρόμο-δάσος πεύκης καὶ ἀγρὸ Κων. Ἀλεξανδροπούλου.

Νότια: Μὲ ρεῦμα Γκουρλέσας.

Ἡ ἀπόφαση αὐτὴ νὰ δημοσιευθεῖ στὴν Ἐφημερίδα τῆς Κυβερνήσεως.

Πύργος, 1 Νοεμβρίου 1979


Ὁ Νομάρχης
ΑΝΔΡΕΑΣ ΝΙΚΟΛΑΟΥ

ΑΠΟΣΠΑΣΜΑ ΧΑΡΤΟΥ

Περιφερείας κοινότητος Κρυονερίου Αμαλιάδας

Κλίμακος 1:20.000

▱ Οριοθετημένη εκτάσεως δάσους και καρκι

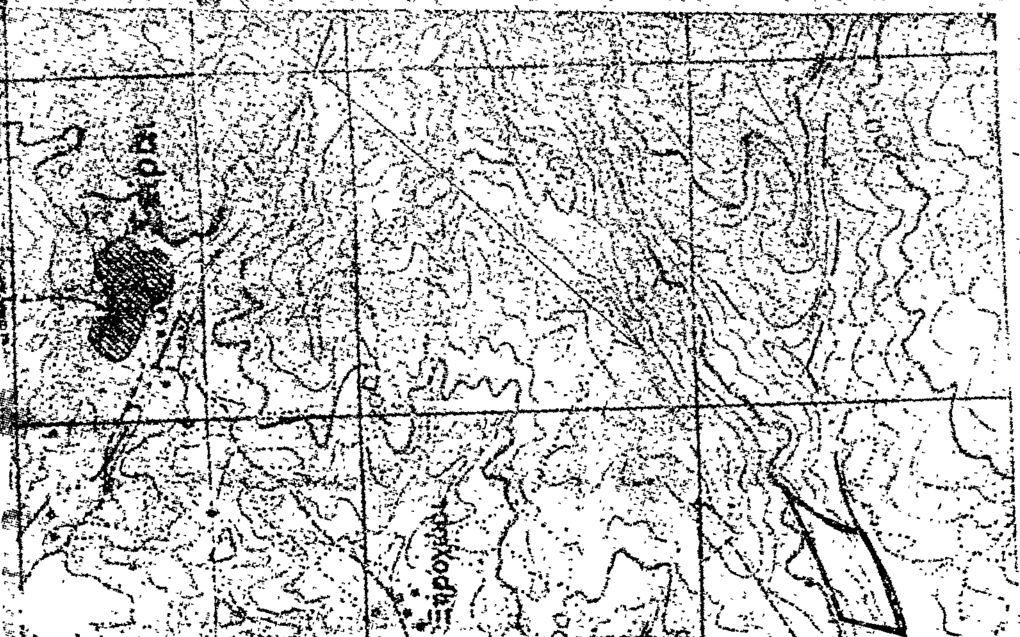


Ανήκει εις την 3/86/79 απόφαση Νομαρχίας Ηλείας –

ΤΟΠΟΔΙΑΓΡΑΜΜΑ

Δημοσίου δάσους χαλεπίου πεύκης που κείται στην θέση "Ρέμα" Κρυονερίου

Κλίμακος 1:5.000

Έκτασις 90 στρέμματα

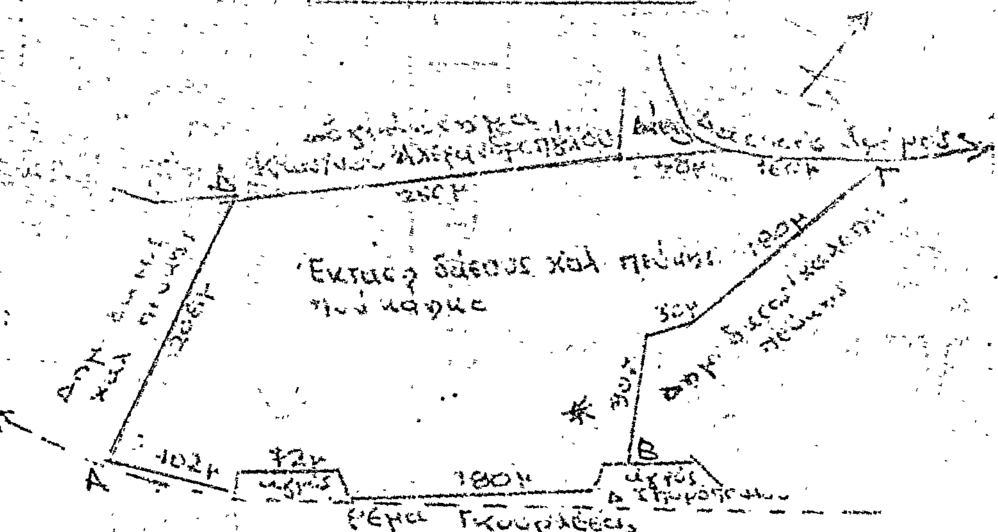

Αμαλιάδα .10.1979

ο Συντάξας

Γ. Τσάκωνας
Τεχ. Δασοπονίας

ο Δασάρχης

Ν. Μαργαρίτης
Δασολόγος

Θεωρήθηκε
Πύργος 1-11-79
ο Νομάρχης



Ἀριθ. 950/Φ.1827 (2)

Περὶ ἀναγκαστικῆς ἀπαλλοτριώσεως ἀκινήτων στὶς Ἀρχάνες Ἡρακλείου Κρήτης, γιὰ τὴ διενέργεια ἀνασκαφῶν πρὸς ἀποκάλυψη τῶν ὑποκειμένων λειψάνων, ποὺ ἀνήκουν σ' ἕνα ἀπὸ τὰ σπουδαιότερα Μινωϊκὰ ἀνάκτορα.

Ο ΝΟΜΑΡΧΗΣ ΗΡΑΚΛΕΙΟΥ

Ἔχοντας ὑπόψη :

1. Τὶς διατάξεις τοῦ Ν.Δ. 797/1971 «περὶ ἀναγκαστικῶν ἀπαλλοτριώσεων».
2. Τὶς διατάξεις τοῦ Β.Δ. 139/1971 «περὶ ἁρμοδιότητος τῶν Νομαρχῶν διὰ τὴν κήρυξιν ἀναγκαστικῶν ἀπαλλοτριώσεων».
3. Τὸ ἄρθρο 1 τοῦ Νόμου ΒΡΞΖ/1893 «περὶ ἀναγκαστικῆς ἀπαλλοτριώσεως ἀκινήτων γιὰ τὴ συντήρηση ἢ ἀνεύρεση ἀρχαιοτήτων».
4. Τὸ Φ. 1141/31170/16.7.1979 ἔγγραφο τοῦ Ὑπουργείου Πολιτισμοῦ καὶ Ἐπιστημῶν, ἀποφασίζουμε :

Κηρύσσουμε ἀναγκαστικῶς ἀπαλλοτριωτέα, γιὰ δημόσια ὠφέλεια καὶ συγκεκριμένα γιὰ τὴ διενέργεια ἀνασκαφῶν πρὸς ἀποκάλυψη λειψάνων Μινωϊκῶν ἀνακτόρων, ἔκταση 1.177,42 μ.τ., ποὺ βρίσκεται στὶς Ἀρχάνης Ἡρακλείου Κρήτης καὶ ἐμφανίζεται στὸ ἀπὸ 8.5.1978 κτηματολογικὸ διάγραμμα καὶ τὸν ἀντίστοιχο κτηματολογικὸ πίνακα τοῦ ἐμπειροτέχνη Μ. Ξεκαλάκη, ποὺ θεωρήθηκε στὶς 11.5.1979 ἀπὸ τὸ Δ/ντὴ Ἀποτυπώσεων καὶ Συντηρήσεως Κτιρίων τοῦ Τ.Α.Π.Α., μὲ τὰ στοιχεῖα ΕΖΗΘΕ-ΔΓΖΕΔ-ΑΒΓΔΑ-καὶ ΚΛΜΝΙΚ.

Δικαιώματα κυριότητας στὴν ἔκταση ποὺ ἀπαλλοτριώνεται προβάλλουν οἱ Νικόλαος Φουντουλάκης, Στέλλα Καζαντζάκη κ.λ.π.

Ἡ ἀπαλλοτρίωση κηρύσσεται ὑπὲρ τοῦ Δημοσίου καὶ μὲ δαπάνη τοῦ Τ.Α.Π.

Ἡ ἀπόφαση αὐτὴ νὰ δημοσιευθεῖ στὴν Ἐφημερίδα τῆς Κυβερνήσεως.

Ἡράκλειο, 30 Νοεμβρίου 1979

Ὁ Νομάρχης
ΣΠΥΡΙΔΩΝ ΤΣΙΡΚΑΣ

Ἀριθ. 6959 (3)

Περὶ μερικῆς ἀνακλήσεως τῆς 15012/12.9.1977 ἀποφάσεως τοῦ Νομάρχη Λαρίσης, περὶ ἀναγκαστικῆς ἀπαλλοτριώσεως ἐκτάσεως 11.233,95 μ2, γιὰ τὴ διενέργεια γεωτρήσεων ἐκμεταλλεύσεως τοῦ Π.Α.Υ.Υ.Θ.

Ο ΝΟΜΑΡΧΗΣ ΛΑΡΙΣΗΣ

Ἔχοντας ὑπόψη :

1. Τὶς διατάξεις τοῦ Ν.Δ. 797/1971, «περὶ ἀναγκαστικῶν ἀπαλλοτριώσεων» σὲ συνδυασμὸ μὲ τὶς διατάξεις τοῦ Β.Δ. 139/1971, «περὶ ἁρμοδιότητος τῶν Νομαρχῶν πρὸς κήρυξιν ἀναγκαστικῶν τινῶν ἀπαλλοτριώσεων».
2. Τὶς διατάξεις τοῦ ἄρθρου 33 τοῦ Ν.Δ. 3881/1958, περὶ ἐγγείων βελτιώσεων.
3. Τὴ 15012/12.9.1977 ἀπόφασή μας, μὲ τὴν ὁποία κηρύχθηκε ἀναγκαστικὴ ἀπαλλοτρίωση γιὰ τὴν ἀξιοποίηση τῶν γεωτρήσεων τοῦ Π.Α.Υ.Υ.Θ., ἐκτάσεως 11.233,95 μ2, ὅπως αὐτὴ φαίνεται στὸν ἀπὸ 17.6.1977 κτηματολογικὸ πίνακα τοῦ πολιτικοῦ ὑπομηχανικοῦ Β. Βαρλάμη, θεωρημένο ἀπὸ τὸν Προϊστάμενο τῆς Υ.Ε.Β. Ἰπ. Πατμανίδη.
4. Τὸ 8035/20.6.1979 ἔγγραφο τῆς Ἐποπτείας Ε.Β. Λαρίσης, μὲ τὸ ὁποῖο ζητεῖται νὰ μὴ κινηθεῖ ἡ διαδικασία ἀπαλλοτριώσεως τῆς ἐκτάσεως μὲ τὰ στοιχεῖα LB-170, ἐμβαδοῦ 187,50μ2, LB-216 ἐμβαδοῦ 187,50μ2, LB-205 ἐμβαδοῦ 205μ2 καὶ LB-118 ἐμβαδοῦ 187,50μ2 μὲ αὔξ. ἀριθ. κτηματολογικοῦ πίνακα 10,27,38 καὶ 46 ἰδιοκτησίας τῶν Χ/ας Μιλτ. Σιώπη, Ἄννας συζ. Γεωργ. Εὐγενίδη, Ἀλεξάνδρου Χρ. Κανάκη καὶ Γεωργίου Ἐλ. Λάζου ἀντίστοιχα, ἐπειδὴ οἱ γενόμενες στὶς ἐκτάσεις αὐτὲς γεωτρήσεις ἀπότυχαν, ἀποφασίζουμε :

Ἀνακαλοῦμε μερικῶς τὴν πιὸ πάνω ἀπόφασή μας καὶ συγκεκριμένα τὶς ἐκτάσεις μὲ τὰ στοιχεῖα γεωτρήσεως LB-170 ἐμβαδοῦ 187,50 μ2, LB-216 ἐμβαδοῦ 187,50μ2, LB-205 ἐμβαδοῦ 205μ2 καὶ LB-118 ἐμβαδοῦ 187,50 μ2 μὲ αὔξ. ἀριθ. κτηματολογικοῦ πίνακα 10,27,38 καὶ 46, ἰδιοκτησίας Χ/ας Μιλτ. Σιώπη, κατοίκου Μαυροβουνίου Λαρίσης, Ἄννας συζ. Γεωργ. Εὐγενίδη, κατοίκου Ὁμορφοχωρίου Λαρίσης, Ἀλεξάνδρου Χρ. Κανάκη κατοίκου Ὁμορφοχωρίου Λαρίσης καὶ Γεωργίου Ἠλ. Λάζου κατοίκου Γυρτώνης Λαρίσης ἀντίστοιχα.

Ἡ ἀπόφαση αὐτὴ νὰ δημοσιευθεῖ στὴν Ἐφημερίδα τῆς Κυβερνήσεως.

Λάρισα, 13 Νοεμβρίου 1979

Ὁ Νομάρχης
Κ. ΓΚΛΕΤΣΟΣ

ΠΟΛΕΟΔΟΜΙΑ

ΔΙΑΤΑΓΜΑΤΑ

(4)

Περὶ τροποποιήσεως τοῦ ρυμοτομικοῦ σχεδίου Νικαίας (Ἀττικῆς).

Ο ΠΡΟΕΔΡΟΣ
ΤΗΣ ΕΛΛΗΝΙΚΗΣ ΔΗΜΟΚΡΑΤΙΑΣ

Ἔχοντες ὑπ' ὄψει :

1. Τὰς διατάξεις τοῦ ἀπὸ 17 Ἰουλίου 1923 Ν. Δ/τος «περὶ σχεδίων πόλεων κλπ.», ὡς μεταγενεστέρως ἐτροποποιήθησαν καὶ συνεπληρώθησαν καὶ εἰδικώτερον τῶν ἄρθρων 3 καὶ 70 αὐτοῦ.
2. Τὴν ὑπ' ἀριθμ. ΕΔ2α/04/20/Φ.Θ.2.1.1/1979 κοινὴν ἀπόφασιν τοῦ Πρωθυπουργοῦ καὶ τοῦ Ὑπουργοῦ Δημοσίων Ἔργων «περὶ ἀντικαταστάσεως τῆς ὑπ' ἀριθμ. ΕΔ2α/04/59/Φ.Θ.2.1.1./1978 ἀποφάσεως «περὶ μεταβιβάσεως ἁρμοδιοτήτων τοῦ Ὑπουργοῦ Δημοσίων Ἔργων εἰς τὸν Ὑφυπουργὸν τοῦ αὐτοῦ Ὑπουργείου» (ΦΕΚ 106/Β').
3. Τὰς ὑπ' ἀριθμ. 143/1978 καὶ 181/1978 πράξεις τοῦ Δημοτικοῦ Συμβουλίου Νικαίας.
4. Τὰς ὑπ' ἀριθμ. 379/1978, 138/1979, 474/1979 καὶ 767/1979 γνωμοδοτήσεις τοῦ Συμβουλίου Δημοσίων Ἔργων (Τμῆμα Μελετῶν ἡ πρώτη καὶ Οἰκισμοῦ οἱ λοιπὲς) προτάσει τοῦ Ὑφυπουργοῦ Δημοσίων Ἔργων, ἀπεφασίσαμεν :

Ἄρθρον μόνον

Ἐγκρίνεται ἡ τροποποίησις τοῦ ρυμοτομικοῦ σχεδίου Νικαίας (Ἀττικῆς) εἰς τμῆμα τῆς ὁδοῦ Ἁγίου Ἰωάννου μεταξὺ τῶν ὁδῶν Γανοχώρων καὶ Μυριοφύτου, ὡς ἐμφαίνεται εἰς τό, ὑπὸ τοῦ Γενικοῦ Διευθυντοῦ Οἰκισμοῦ θεωρημένον διὰ τῆς ὑπ' ἀριθμ. Γ.34519/1979 πράξεως αὐτοῦ σχετικὸν πρωτότυπον διάγραμμα ὑπὸ κλίμακα 1 : 200, τοῦ ὁποίου συνοπτικὸν ἀντίτυπον δημοσιεύεται μετὰ τοῦ παρόντος.

Εἰς τὸν Ὑφυπουργὸν Δημοσίων Ἔργων ἀναθέτομεν τὴν δημοσίευσιν καὶ ἐκτέλεσιν τοῦ παρόντος Διατάγματος.


Ἐν Ἀθήναις τῇ 8 Ἰανουαρίου 1980

Ο ΠΡΟΕΔΡΟΣ ΤΗΣ ΔΗΜΟΚΡΑΤΙΑΣ
ΚΩΝΣΤΑΝΤΙΝΟΣ Δ. ΤΣΑΤΣΟΣ

Ο ΥΦΥΠΟΥΡΓΟΣ ΔΗΜΟΣΙΩΝ ΕΡΓΩΝ
ΣΤΕΦΑΝΟΣ ΜΑΝΟΣ

ΝΙΚΑΙΑ

ΚΛΙΜΑΚΑ 1:200

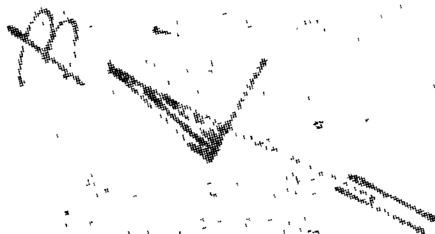

οδός Μυριοφύτου


Γ. 34519/79


τροποποιήσεως του ρυμοτομικού σχεδίου Νικαίας (Αττικής)

23 Φεβρουαρίου 79

Θ. ΡΟΥΣΣΟΥ

οδός Αβύδου

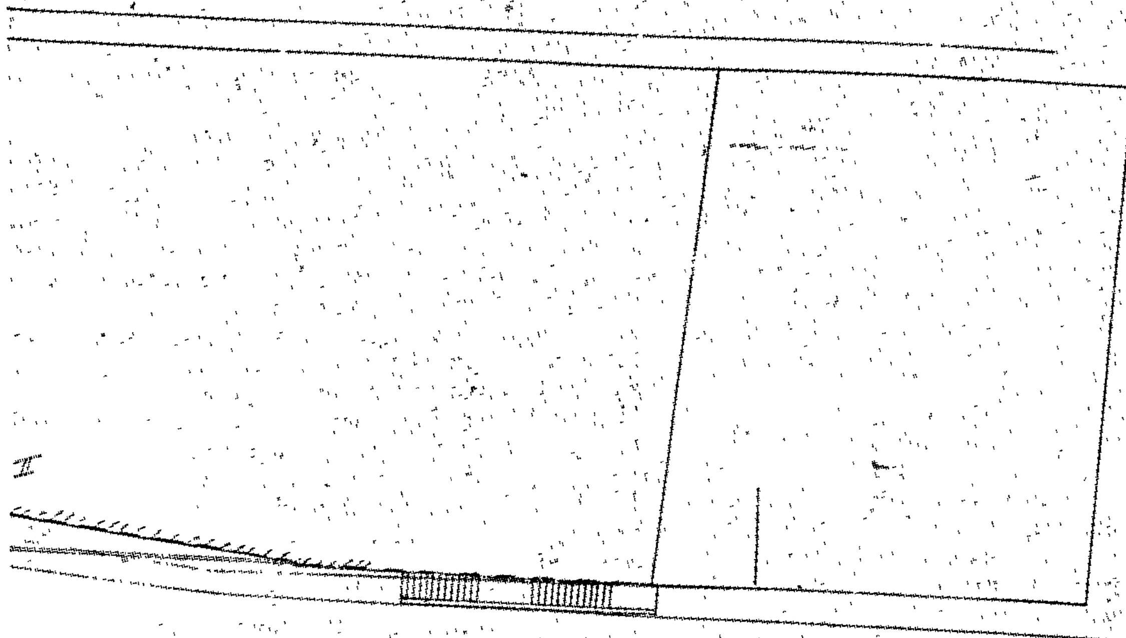
ὁδός Ἁγίου Ἰωάννου

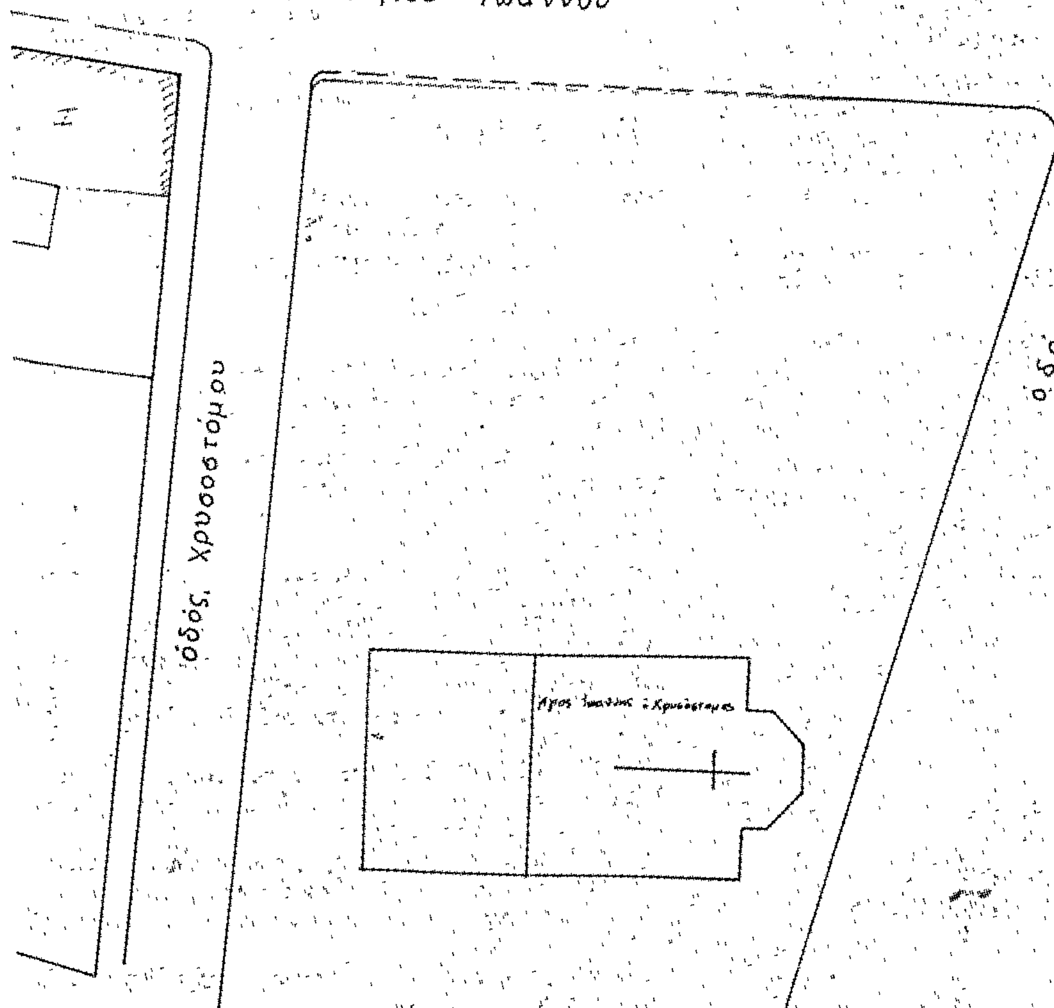
ὁδός Χρυσοστόμου
ὁδός Γανοχώρων
Ἅγιος Ἰωάννης ὁ Χρυσόστομος

(5)

Περὶ τροποποιήσεως τῶν ὅρων δομήσεως οἰκοπέδων τινῶν τοῦ ρυμοτομικοῦ σχεδίου Πεντέλης (Ἀττικῆς).

Ο ΠΡΟΕΔΡΟΣ ΤΗΣ ΕΛΛΗΝΙΚΗΣ ΔΗΜΟΚΡΑΤΙΑΣ

Ἔχοντες ὑπ' ὄψει :

1. Τὰς διατάξεις τοῦ ἀπὸ 17 Ἰουλίου 1923 Ν.Δ/τος περὶ σχεδίων πόλεων κ.λ.π.», ὡς μεταγενεστέρως ἐτροποποιήθησαν καὶ συνεπληρώθησαν καὶ εἰδικώτερον τῶν ἄρθρων 9 καὶ 85Α αὐτοῦ.
2. Τὰς διατάξεις τοῦ Ν.Δ. 8/1973 «περὶ Γ.Ο,Κ.», ὡς ἐτροποποιήθη διὰ τοῦ Ν.Δ. 205/1974 (ΦΕΚ 363/Α) καὶ εἰδικώτερον τῶν ἄρθρων 33, 34 καὶ 35 αὐτοῦ.
3. Τὴν ὑπ' ἀριθμ. ΕΔ2α/04/20/Φ.Θ.2.1.1/1979 κοινὴν ἀπόφασιν τοῦ Πρωθυπουργοῦ καὶ τοῦ Ὑπουργοῦ Δημοσίων Ἔργων «περὶ ἀντικαταστάσεως τῆς ὑπ' ἀριθμ. ΕΔ2α/04/59/Φ.Θ.2.1.1/1978 ἀποφάσεως «περὶ μεταβιβάσεως ἁρμοδιοτήτων τοῦ Ὑπουργοῦ Δημοσίων Ἔργων εἰς τὸν Ὑφυπουργὸν τοῦ αὐτοῦ Ὑπουργείου» (ΦΕΚ 106Β).
4. Τὴν ὑπ' ἀριθ. 1136/1979 γνωμοδότησιν τοῦ Συμβουλίου τῆς Ἐπικρατείας, προτάσει τοῦ Ὑφυπουργοῦ Δημοσίων Ἔργων ἀπεφασίσαμεν :

Ἄρθρον Μόνον.

Οἱ ὅροι καὶ περιορισμοὶ δομήσεως τῶν οἰκοπέδων τῶν κειμένων ἐκτὸς τοῦ ἐγκεκριμένου ρυμοτομικοῦ σχεδίου Πεντέλης (Ἀττικῆς) τὰ ὁποῖα διενεμήθησαν ὑπὸ τοῦ Ὑπουργείου Γεωργίας διὰ τῆς ὑπ' ἀριθμ. Ε. 20137/24.5. 1956 ἀποφάσεως «περὶ κυρώσεως διανομῆς οἰκοπέδων Γεωργοκτηνοτροφικοῦ Συνεταιρισμοῦ «Πεντέλης» (ΦΕΚ 106/Β/56). ὁρίζονται ὡς ἀκολούθως :

1. Ἐλάχιστον πρόσωπον δέκα πέντε (15) μέτρα.
Ἐλάχιστον βάθος εἴκοσι πέντε (25) μέτρα.
Ἐλάχιστον ἐμβαδὸν τετρακόσια (400) τετρ. μέτρα.
2. Κατὰ παρέκκλισιν τῆς προηγουμένης παραγράφου θεωροῦνται ἄρτια καὶ οἰκοδομήσιμα τὰ οἰκόπεδα ἅτινα κατὰ τὴν δημοσίευσιν τοῦ παρόντος διατάγματος δὲν ἔχουν μὲν τὰ κατὰ τὰ ἄνω ὁριζόμενα ἐλάχισταν ὅρια ἀρτιότητος ἔχουν ὅμως τουλάχιστον τὰς διαστάσεις τῆς διανομῆς τοῦ Ὑπουργείου Γεωργίας.
3. Οἰκοδομικὸν σύστημα πανταχόθεν ἐλεύθερον.
4. Μέγιστο ποσοστὸ καλύψεως τεσσράκοντα ἐπὶ τοῖς ἑκατὸν (40%).
5. Μέγιστο ἐπιτρεπόμεναν ὕψος ὀκτὼ (8) μέτρα.
6. Συντελεστὴς δομήσεως τέσσαρα δέκατα (0,4).
7. Ἐπιβάλλεται ἡ κατασκευὴ στέγης διὰ προσαυξήσεως τοῦ ὕψους τῆς οἰκοδομῆς κατὰ ἓν καὶ ἥμισυ (1.50) μέτρα.

Εἰς τὸν Ὑφυπουργὸν Δημοσίων Ἔργων ἀναθέτομεν τὴν δημοσίευσιν καὶ ἐκτέλεσιν τοῦ παρόντος Διατάγματος.

Ἐν Ἀθήναις τῇ 8 Ἰανουαρίου 1980

Ο ΠΡΟΕΔΡΟΣ ΤΗΣ ΔΗΜΟΚΡΑΤΙΑΣ
ΚΩΝΣΤΑΝΤΙΝΟΣ Δ. ΤΣΑΤΣΟΣ

Ο ΥΦΥΠΟΥΡΓΟΣ ΔΗΜΟΣΙΩΝ ΕΡΓΩΝ
ΣΤΕΦΑΝΟΣ ΜΑΝΟΣ

(6)

Περὶ καθορισμοῦ τῶν ὅρων καὶ περιορισμῶν δομήσεως ἐγκριθέντων χώρων πρὸς ἀνέγερσιν σχολείων εἰς περιοχὴν τοῦ ρυμοτομικοῦ σχεδίου Κοζάνης.

Ο ΠΡΟΕΔΡΟΣ ΤΗΣ ΕΛΛΗΝΙΚΗΣ ΔΗΜΟΚΡΑΤΙΑΣ

Ἔχοντες ὑπ' ὄψει τὰς διατάξεις τοῦ ἀπὸ 17 Ἰουλίου 1923 Ν.Δ/τος «περὶ σχεδίων πόλεων κ.λ.π.», ὡς μεταγενεστέρως ἐτροποποιήθησαν καὶ συνεπληρώθησαν καὶ εἰδικώτερον τοῦ ἄρθρου 9 αὐτοῦ, τοῦ Ν.Δ. 8/1973 «περὶ Γ.Ο.Κ.» ὡς ἐτροποποιήθη διὰ τοῦ Ν.Δ. 205/1974 (ΦΕΚ 363/Α) καὶ εἰδικώτερον τῶν ἄρθρων 34 (παρ.1) καὶ 35 (παρ. 5β) αὐτοῦ καὶ τοῦ Ν. 947/1979 «περὶ οἰκιστικῶν περιοχῶν» (ΦΕΚ 169/Α) καὶ εἰδικώτερον τοῦ ἄρθρου 62 (παρ. 1) αὐτοῦ καὶ ἰδόντες τὴ ὑπ' ἀριθμ. ΕΔ2α/04/20/Φ.Θ.2.1.1/31.1.1979 κοινὴν ἀπόφασιν τοῦ Πρωθυπουργοῦ καὶ τοῦ Ὑπουργοῦ Δημοσίων Ἔργων «περὶ ἀντικαταστάσεως τῆς ὑπ' ἀριθ. ΕΔ2/α/04/59/Φ.Θ.2.1.1./1978 ἀποφάσεως «περὶ μεταβιβάσεως ἁρμοδιοτήτων τοῦ Ὑπουργοῦ Δημοσίων Ἔργων εἰς τὸν Ὑφυπουργὸν τοῦ αὐτοῦ Ὑπουργείου» (ΦΕΚ 106/Β), τὰς ὑπ' ἀριθμ. 578/1977 καὶ 842/1978 γνωμοδοτήσεις τοῦ Συμβουλίου Δημοσίων Ἔργων (Τμῆμα Μελετῶν) καὶ Τμῆμα Οἰκισμοῦ) ἀντιστοίχως, ὡς καὶ τὴν ὑπ' ἀριθ. 1193/1979 γνωμοδότησιν τοῦ Συμβουλίου τῆς Ἐπικρατείας, προτάσει τοῦ ἐπὶ τῶν Δημοσίων Ἔργων Ὑφυπουργοῦ, ἀπεφασίσαμεν :

Ἄρθρον Μόνον.

Οἱ ὅροι καὶ περιορισμοὶ δομήσεως τῶν καθορισθέντων χώρων δι' ἀνέγερσιν σχολείων διὰ τῆς ὑπ' ἀριθμ. 5225/361/1979 ἀποφάσεως τοῦ Ὑφυπουργοῦ Δημοσίων Ἔργων «περὶ τροποποιήσεως καὶ ἐπεκτάσεως τοῦ ρυμοτομικοῦ σχεδίου Κοζάνης διὰ τοῦ καθορισμοῦ χώρων δι' ἀνέγρεσιν σχολείων» (ΦΕΚ 221/Δ), καθορίζονται ὡς ἀκολούθως :

1. Οἰκοδομικὸν σύστημα τὸ πανταχόθεν ἐλεύθερον.
2. Μέγιστον ποσοστὸν καλύψεως τριάκοντα ἐπὶ τοῖς ἑκατὸν (30%) τῆς ἐπιφανείας τοῦ χώρου.
3. Συντελεστὴς δομήσεως ἑξήκοντα ἑκατοστὰ (0,60).
4. Μέγιστος ἐπιτρεπόμενος ἀριθμὸς ὀρόφων τῶν κτιρίων δύο (2) μὲ μέγιστον ὕψος ἐννέα (9) μέτρα.

Εἰς τὸν αὐτὸν ἐπὶ τῶν Δημοσίων Ἔργων Ὑφυπουργόν, ἀνατίθεμεν τὴν δημοσίευσιν καὶ ἐκτέλεσιν τοῦ παρόντος Διατάγματος.

Ἐν Ἀθήναις τῇ 8 Ἰανουαρίου 1979

Ο ΠΡΟΕΔΡΟΣ ΤΗΣ ΔΗΜΟΚΡΑΤΙΑΣ
ΚΩΝΣΤΑΝΤΙΝΟΣ Δ. ΤΣΑΤΣΟΣ

Ο ΥΦΥΠΟΥΡΓΟΣ ΔΗΜΟΣΙΩΝ ΕΡΓΩΝ
ΣΤΕΦΑΝΟΣ ΜΑΝΟΣ

ΑΠΟΦΑΣΕΙΣ

Ἀριθ. Ο—16218 (7)

Περὶ τροποποιήσεως σχεδίου Πόλεως Ἄργους στὴν Πάροδο Καραμουτζᾶ, στὸ Ν. Ἀργολίδος.

Ο ΝΟΜΑΡΧΗΣ ΑΡΓΟΛΙΔΟΣ

Ἔχοντας ὑπόψη :


1. Τὶς διατάξεις :
α) Τοῦ Ν.Δ. ἀπὸ 17.7.23 «περὶ σχεδίων Πόλεων Κωμῶν καὶ Συνοικισμῶν τοῦ Κράτους καὶ οἰκοδομῆς αὐτῶν» ὅπως τροποποιήθηκε καὶ ἰσχύει σήμερα.
β) Τοῦ Ν.Δ. 8/9.6.73 «περὶ Γ.Ο.Κ. τοῦ Κράτους», ὅπως τροποποιήθηκε καὶ ἰσχύει σήμερα.
2. Τὸ ρυμοτομικὸ σχέδιο πόλεως Ἄργους (ΦΕΚ 217 Δ'/10.5.78).
3. Τὶς διατάξεις τοῦ Β.Δ. 712/70, ὅπως τροποποιήθηκε ἀπὸ τὰ Δ/τα 677/71 καὶ 198/1972.
4. Τὶς 171/79 καὶ 191/79 ἀποφάσεις τοῦ Δήμου Ἄργους, μὲ τὶς ὁποῖες προτάθηκε ἡ τροποποίηση τοῦ σχεδίου Πόλεως Ἄργους στὴν πάροδο Καραμουτζᾶ.
5. Τὰ τοπογραφικὰ σχεδ/τα τοῦ Πολ. Μηχανικοῦ Δημ. Ρήγα.
6. Τὴ 272/17/31.10.79 πράξη τοῦ Νομαρχ. Συμβουλίου Δ.Ε., μὲ τὴν ὁποία γνωμοδοτεῖ ὑπὲρ τῆς ἀνωτέρω τροποποιήσεως. ἀποφασίζουμε :

Ἐγκρίνουμε τὴν τροποποίηση τοῦ σχεδίου Πόλεως Ἄργους στὴν πάροδο Καραμουτζᾶ καὶ ὅπως φαίνεται στὰ τοπογραφικὰ σχεδιαγράμματα, ποὺ συνοδεύουν τὴν παροῦσα ἀπόφασιν.

Ἡ ἀπόφαση αὐτὴ νὰ δημοσιευθεῖ στὴν Ἐφημερίδα τῆς Κυβερνήσεως.

Ναύπλιο, 16 Νοεμβρίου 1979

Ὁ Νομάρχης
Μ. ΚΑΛΚΑΝΔΗΣ

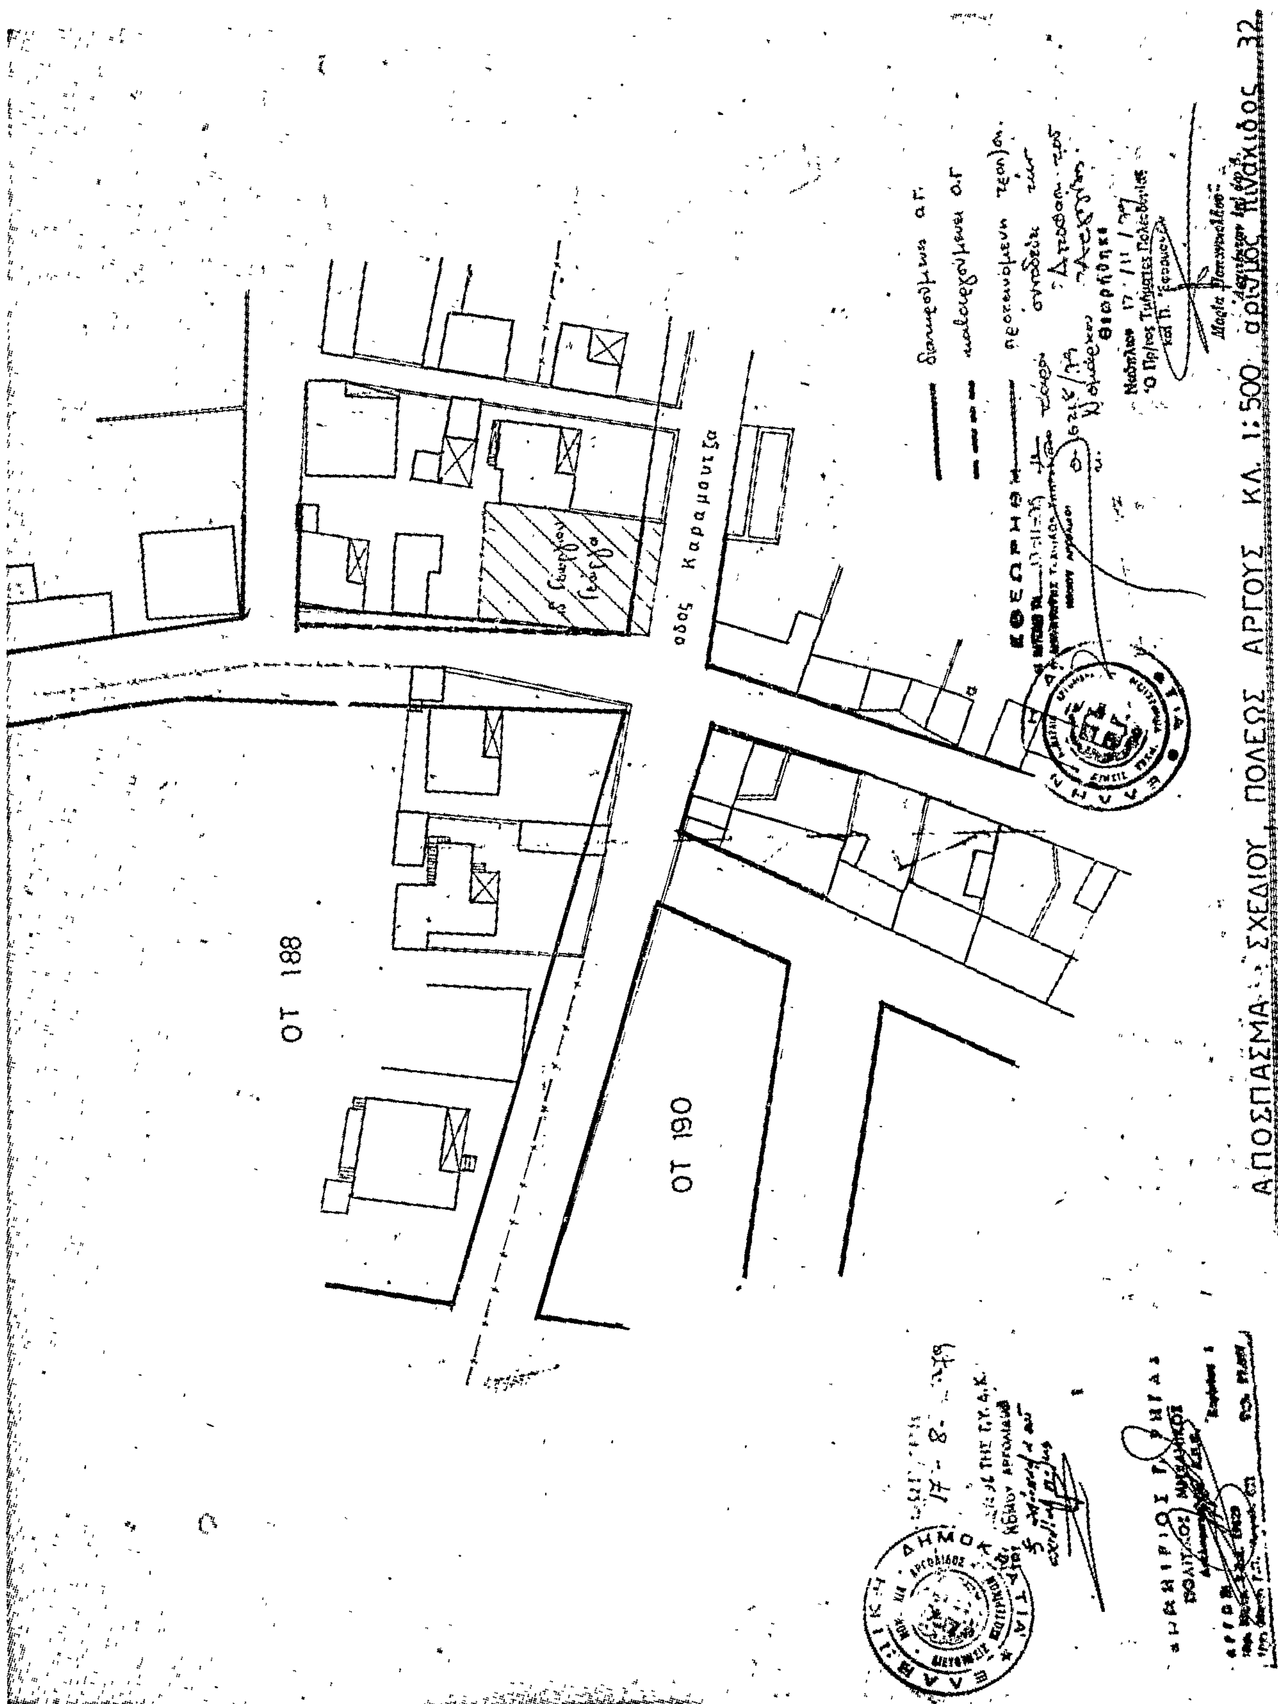
ΑΠΟΣΠΑΣΜΑ ΣΧΕΔΙΟΥ ΠΟΛΕΩΣ ΑΡΓΟΥΣ ΚΛ. 1:500 αριθμός πινακίδος 32
ΟΤ 188
ΟΤ 190
οδος Καραμουτζα

ΑΝΑΚΟΙΝΩΣΕΙΣ

'Αριθ. 6433 (8)

Περὶ ἀνακοινώσεως παρακαταθέσεως ἀποζημιώσεως γιὰ ἀπαλλοτρίωση ἀκινήτων πρὸς ἐφαρμογὴ τοῦ ρυμοτομικοῦ σχεδίου στὴν ὁδὸ 'Εθν. 'Αντιστάσεως πόλεως 'Ηρακλείου.

Ο ΝΟΜΑΡΧΗΣ ΗΡΑΚΛΕΙΟΥ

Σύμφωνα μὲ τὰ ἄρθρα 7 καὶ 8 τοῦ Ν.Δ. 797/1971 «περὶ ἀναγκαστικῶν ἀπαλλοτριώσεων», γνωστοποιοῦμε :

α) Σὲ ὅσους ἔχουν ἢ διεκδικοῦν δικαιώματα κυριότητας σὲ ἀκίνητα ποὺ ἀπαλλοτριώθηκαν ἀναγκαστικὰ μὲ τὴ Ν. 29/1973 πράξη προσκυρώσεως τακτοποιήσεως καὶ ἀναλογισμοῦ ἀποζημιώσεως τῆς Δ.Τ.Υ.Ν. 'Ηρακλείου γιὰ τὴν ἐφαρμογὴ τοῦ ρυμοτομικοῦ σχεδίου στὴν ὁδὸ 'Εθνικῆς 'Αντιστάσεως πόλεως 'Ηρακλείου.

β) Τοὺς ἐνυπόθηκους δανειστὲς καὶ τοὺς τρίτους διεκδικητὲς τῶν ἀκινήτων αὐτῶν, ὅτι ἡ ἀποζημίωση τῆς ἐδαφικῆς ἐπιφάνειας καὶ τῶν ἐπικειμένων της, ὅπως περιγράφονται στὸ σχετικὸ κτηματολογικὸ πίνακα, ἡ ὁποία καθορίσθηκε μὲ τὴν 976/1976 ἀπόφαση τοῦ Μονομελοῦς Πρωτοδικείου 'Ηρακλείου ἔχει παρακατατεθεῖ στὸ Γραφεῖο Παρ/κῶν Α' 'Ηρακλείου τοῦ Τ.Π.Κ.Δ.

Σχετικὰ ἔχουν ἐκδοθεῖ τὰ 30084 καὶ 30167/1979 γραμμάτια συστάσεως παρακαταθήκης δρχ. 13.099.270 συνολικά.

'Η ἀποζημίωση θὰ ἀποδοθεῖ στὰ πρόσωπα ποὺ θὰ ἀναγνωρισθοῦν δικαιοῦχοι κατὰ τὴ νόμιμη διαδικασία.

'Η ἀνακοίνωση αὐτὴ νὰ δημοσιευθεῖ στὴν 'Εφημερίδα τῆς Κυβερνήσεως.

'Ηράκλειο, 30 Νοεμβρίου 1979

'Ο Νομάρχης
ΣΠΥΡΙΔΩΝ ΤΣΙΡΚΑΣ